


ПЛАН ВЫСТАВКИ FLOOR PLAN OF EXHIBITION

ПО СОСТОЯНИЮ НА 01.10.2018

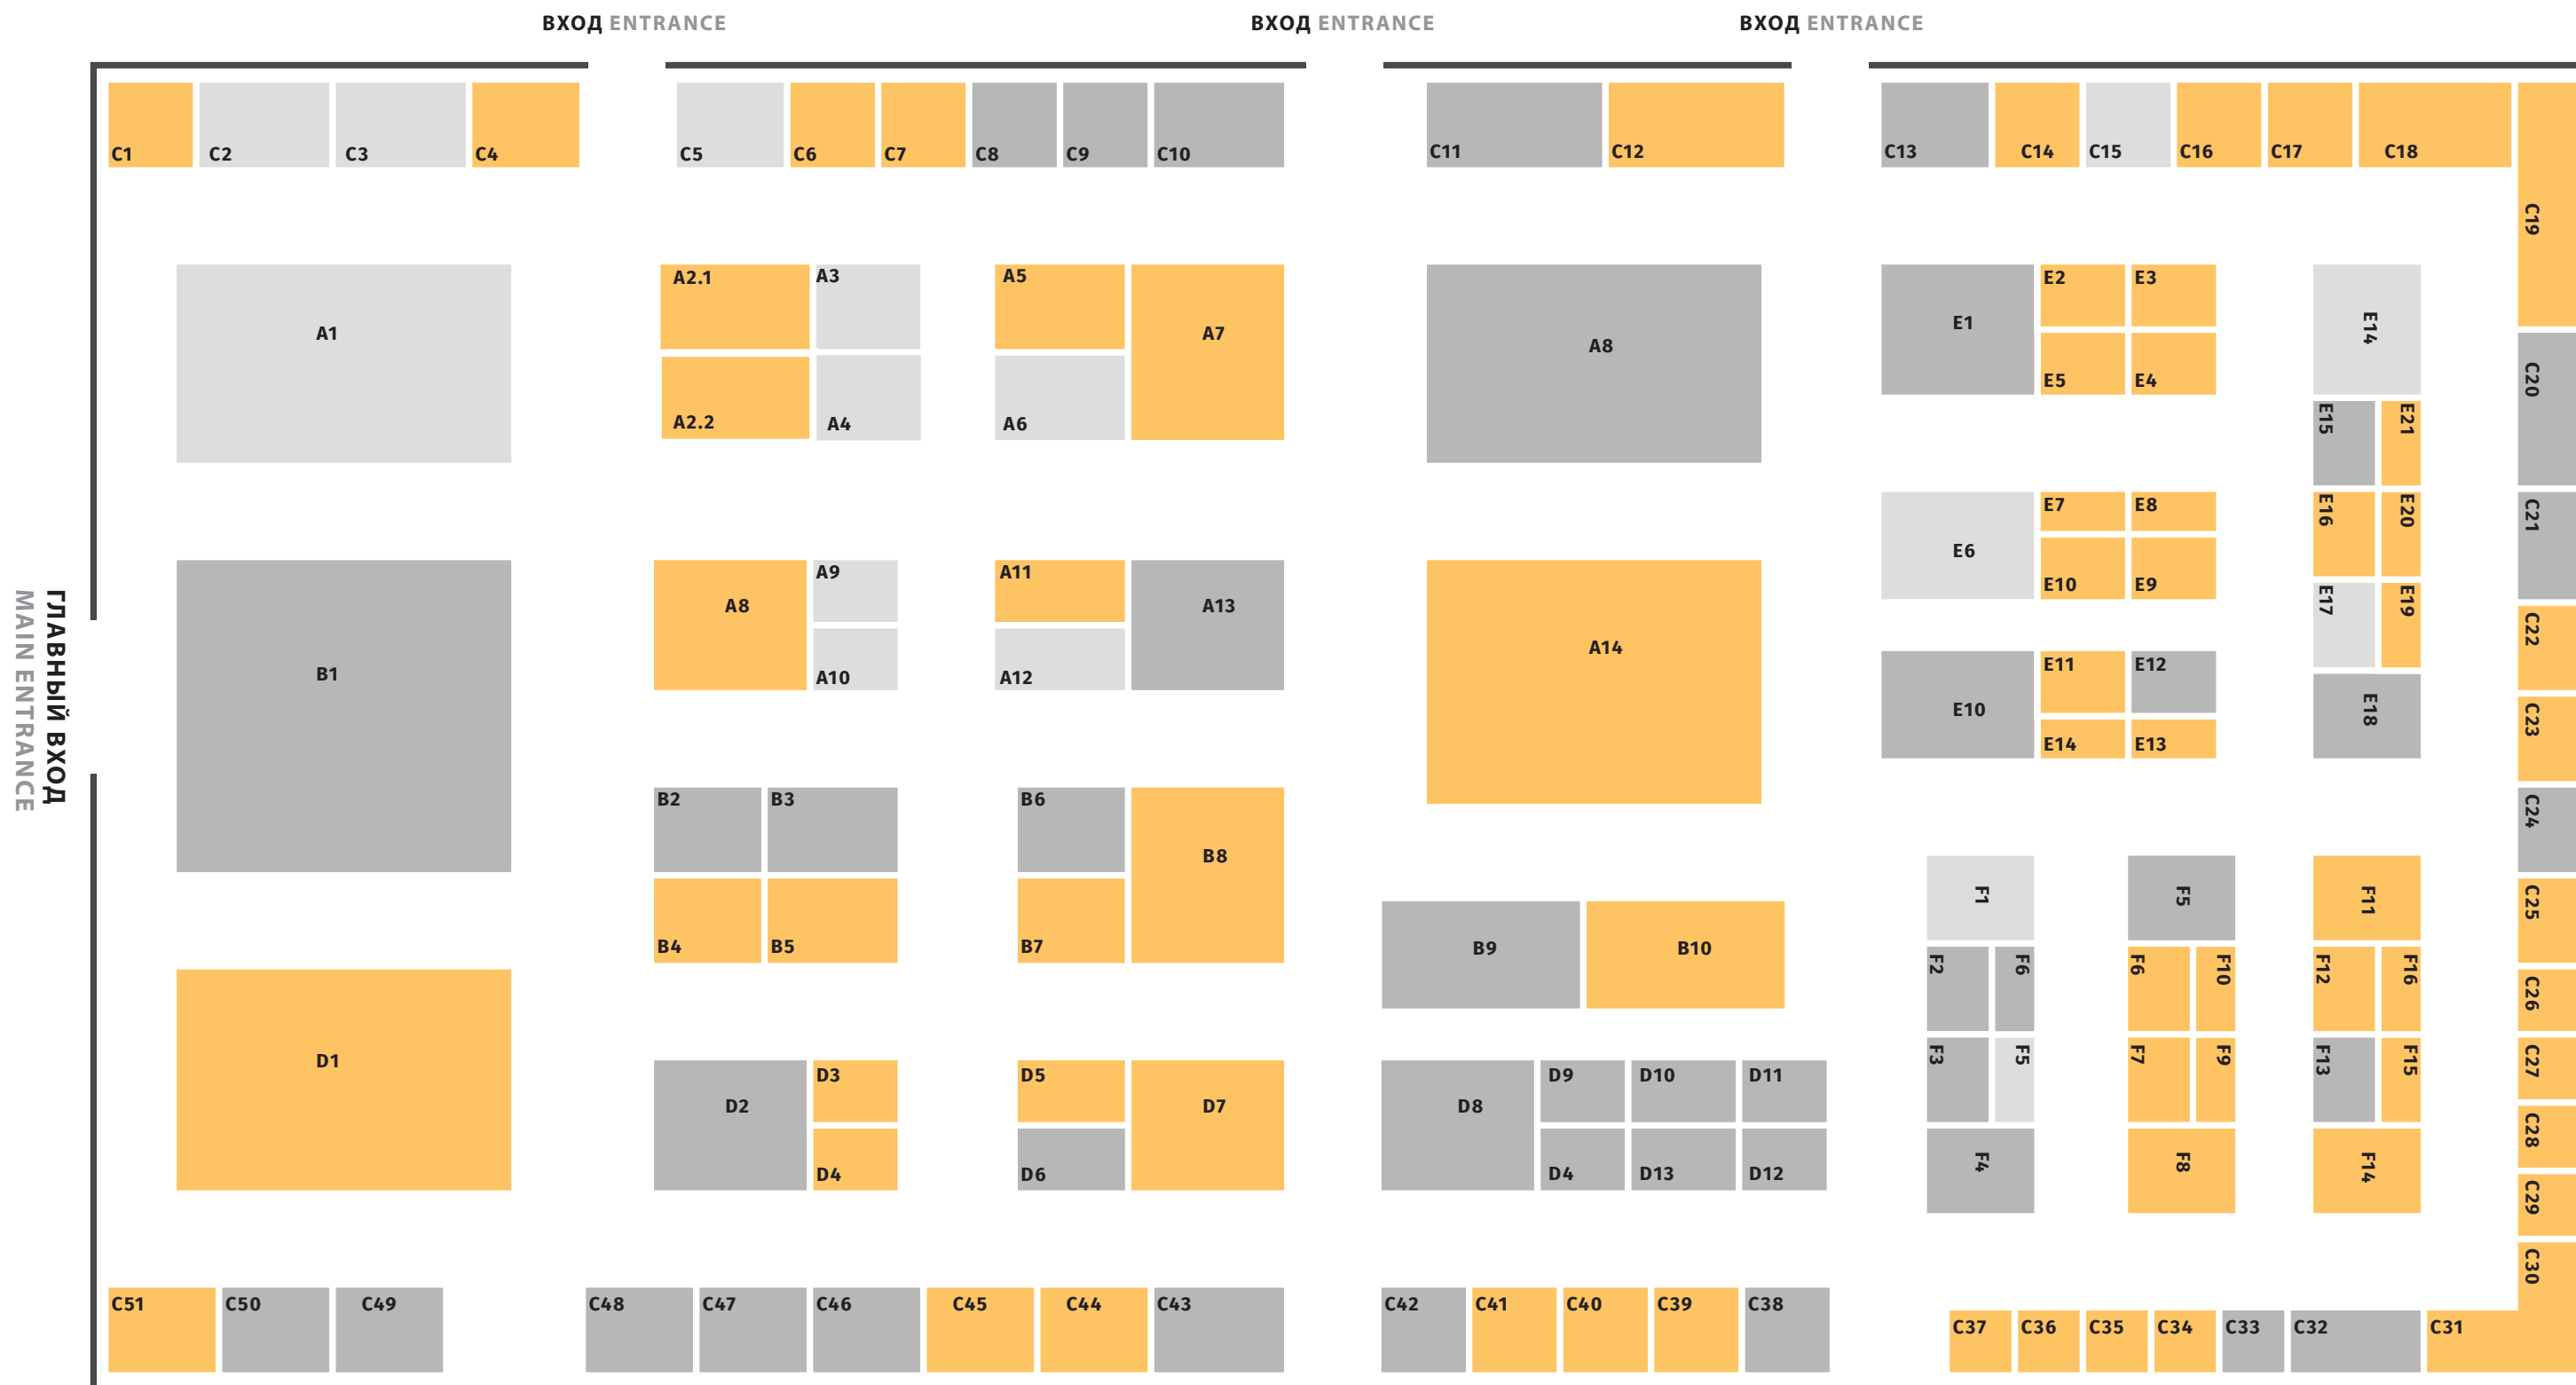

СВОБОДНАЯ ПЛОЩАДЬ
VACANT SPACE

ПРЕДВАРИТЕЛЬНО ЗАБРОНИРОВАННАЯ
ПЛОЩАДЬ PRE-BOOKED SPACE

ЗАБРОНИРОВАННАЯ ПЛОЩАДЬ
BOOKED SPACE

MININGMETALL.COM
+7 /495/ 108-18-69
EXPO@MININGMETALL.COM

